
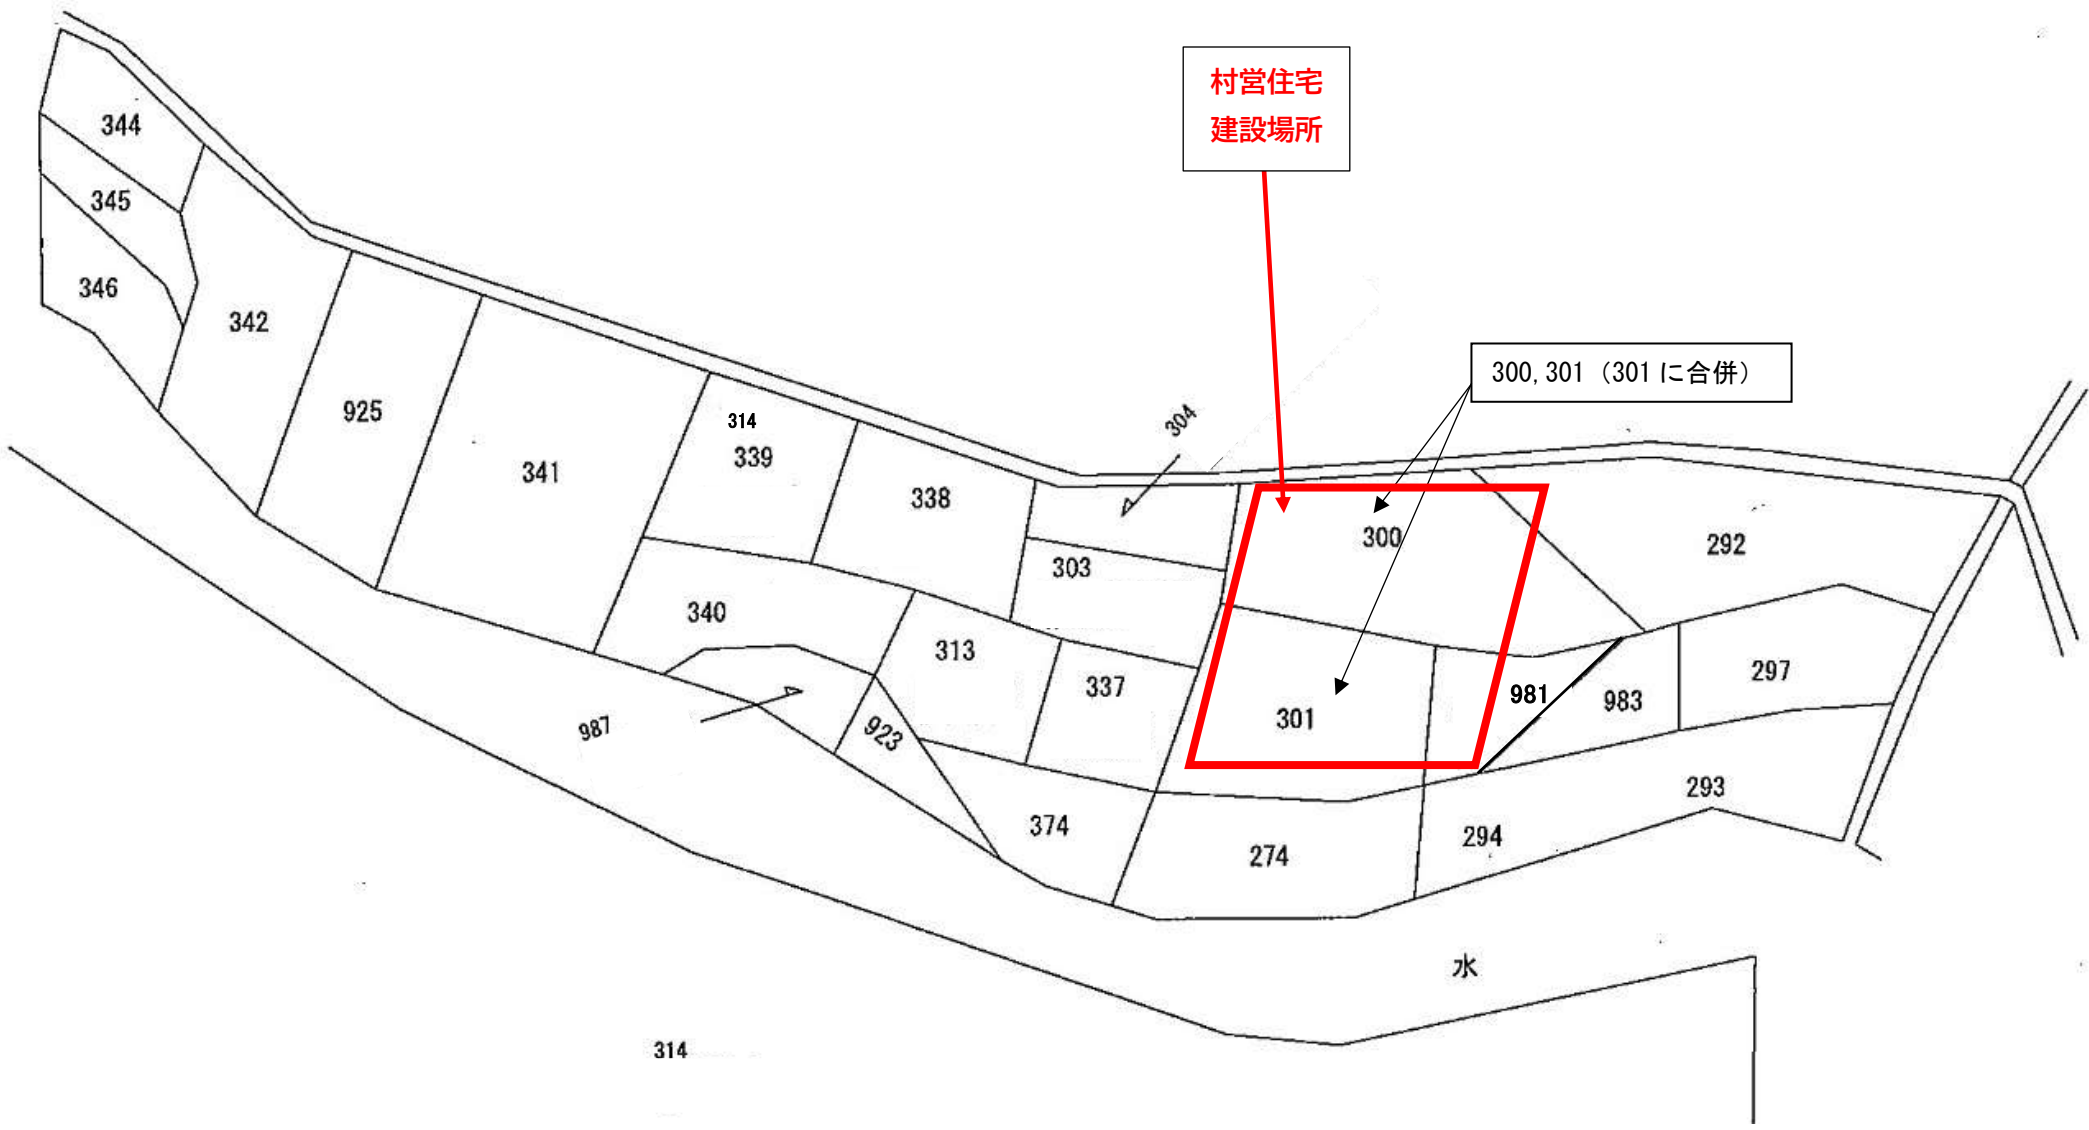


北今西村営住宅 敷地位置図

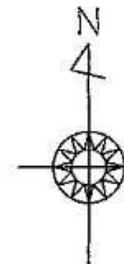

村営住宅
建設場所

300, 301 (301に合併)

水

314